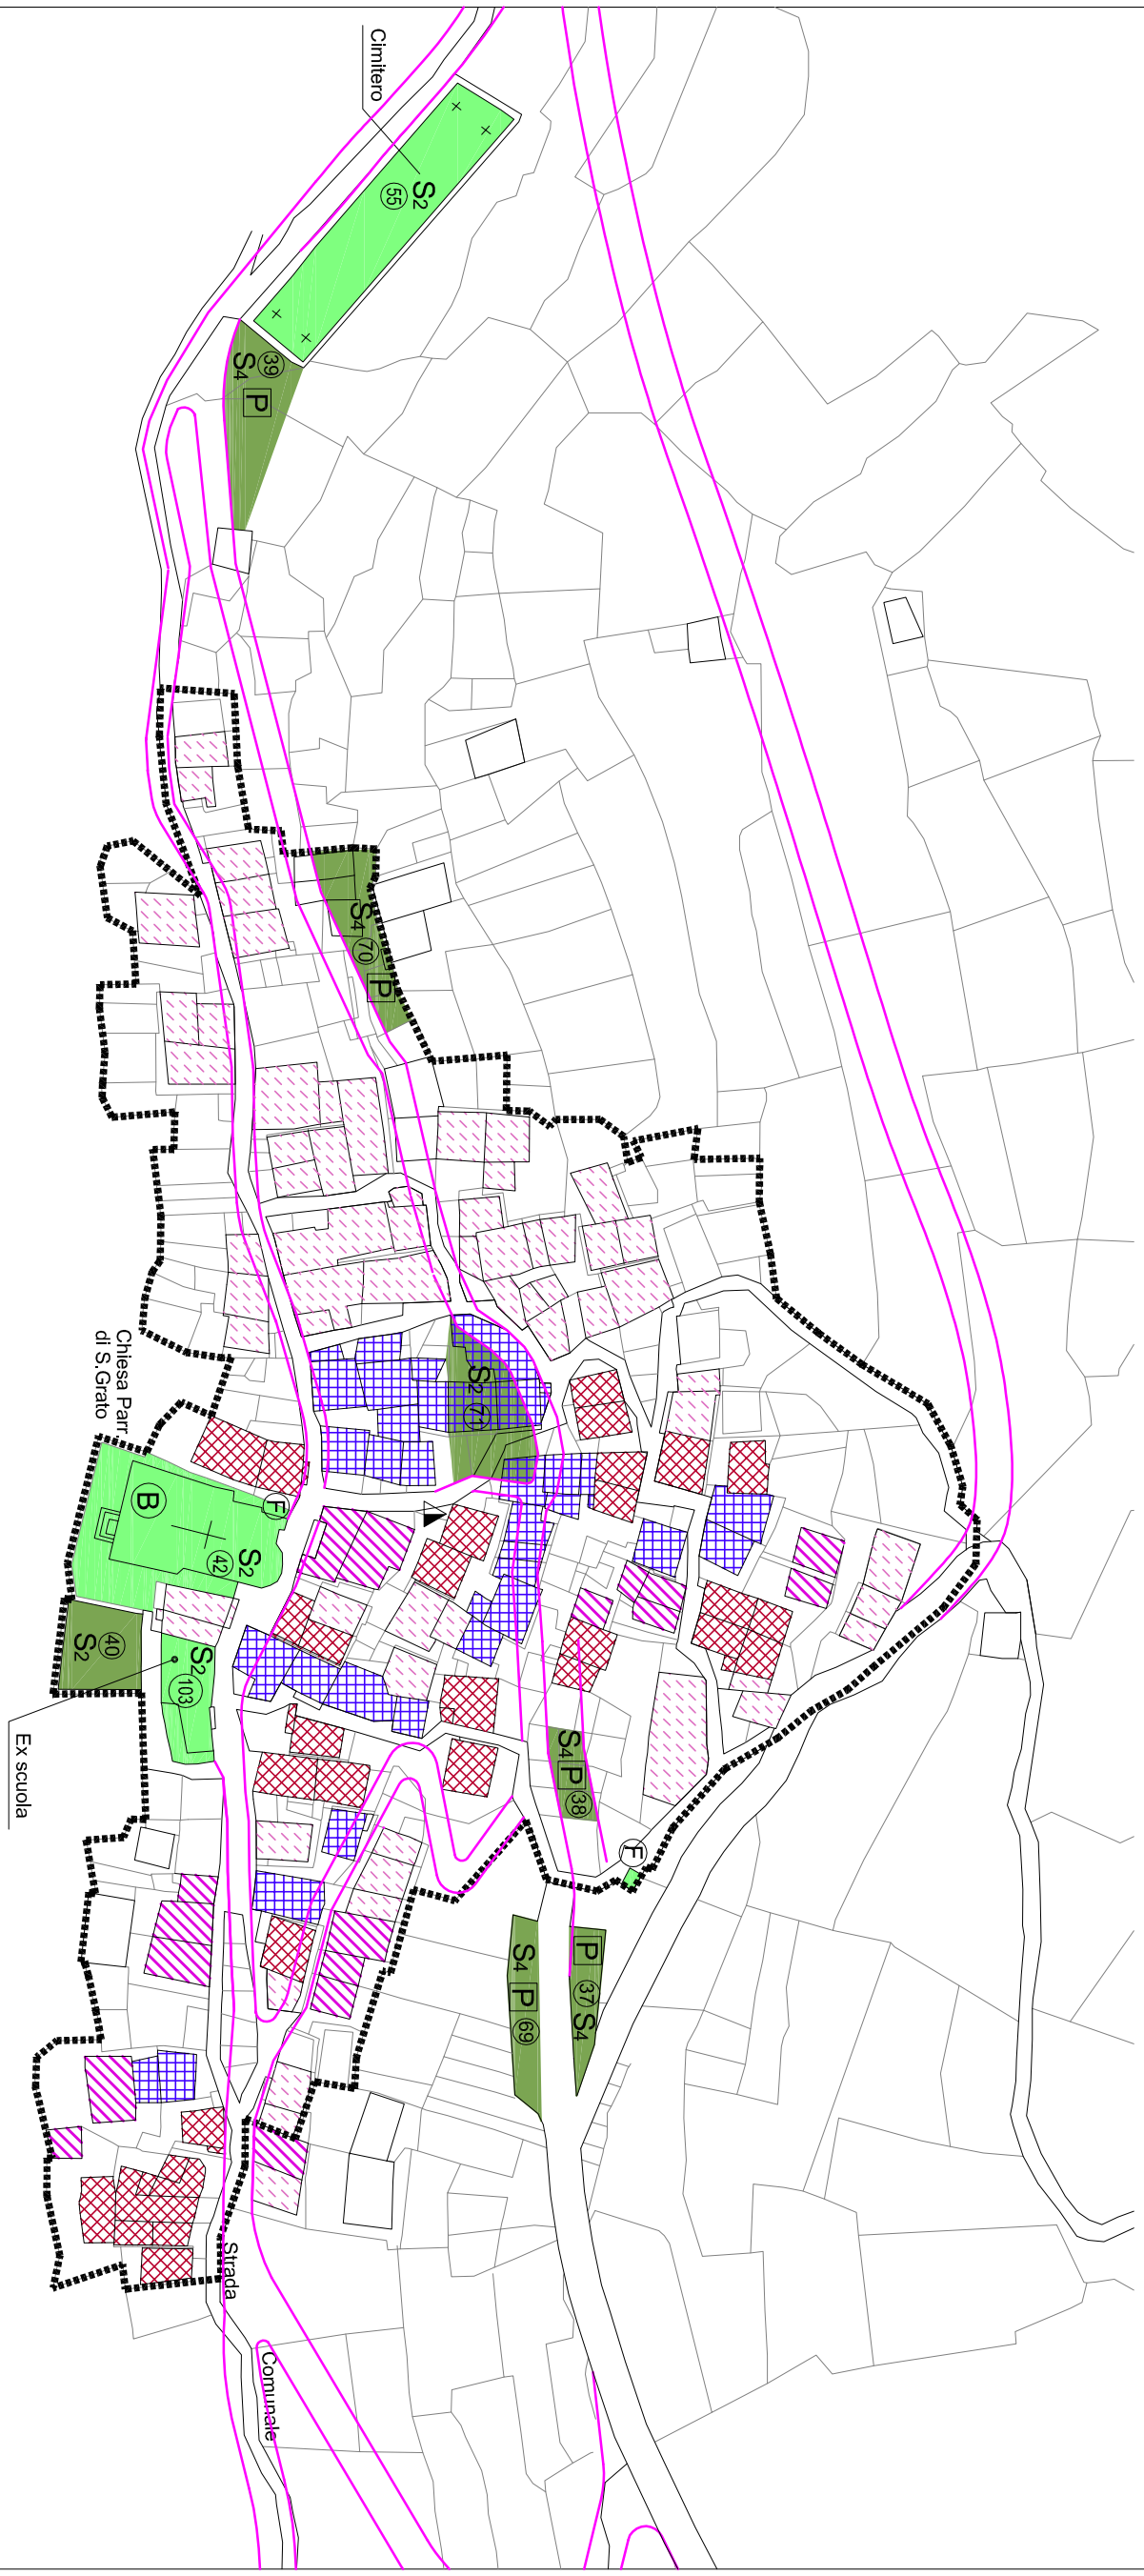

SCALA 1:1000

TAV. P5.7

MAFFIOTTO